


карта градостроительного зонирования

УСЛОВНЫЕ ОБОЗНАЧЕНИЯ

- ГРАНИЦЫ**  
 ■■■■■ ГРАНИЦА РЯЗАНСКОЙ ОБЛАСТИ
- МУНИЦИПАЛЬНЫХ ОБРАЗОВАНИЙ**  
 ■■■■■ БЛАГОВСКОГО СЕЛЬСКОГО ПОСЕЛЕНИЯ
- АДМИНИСТРАТИВНЫЕ ЦЕНТРЫ**  
 ■■■■■ Благие ПОСЕЛЕНИЯ
- ТЕРРИТОРИАЛЬНЫЕ ЗОНЫ**
- ЖИЛЬНЫЕ ЗОНЫ**  
 ■■■■■ Ж-1 - ЗОНА ЗАСТРОЙКИ ИНДИВИДУАЛЬНЫМИ ЖИЛЬНЫМИ ДОМАМИ  
 ■■■■■ Ж-2 - ЗОНА ЗАСТРОЙКИ МАЛОЭТАЖНЫМИ ЖИЛЬНЫМИ ДОМАМИ
- ОБЩЕСТВЕННО-ДЕЛОВЫЕ ЗОНЫ**  
 ■■■■■ ОД-1 - ЗОНА МНОГФУНКЦИОНАЛЬНОЙ ОБЩЕСТВЕННО-ДЕЛОВОЙ ЗАСТРОЙКИ  
 ■■■■■ ОД-2 - ЗОНА ОБЪЕКТОВ АДМИНИСТРАТИВНОГО НАЗНАЧЕНИЯ  
 ■■■■■ ОД-3 - ЗОНА ОБЩЕОБРАЗОВАТЕЛЬНЫХ И ДЕТСКИХ ДОШКОЛЬНЫХ ЗАВЕДЕНИЙ  
 ■■■■■ ОД-4 - ЗОНА УЧРЕЖДЕНИЙ ЗДРАВООХРАНЕНИЯ  
 ■■■■■ ОД-5 - ЗОНА ОБЪЕКТОВ СОЦИАЛЬНОГО НАЗНАЧЕНИЯ  
 ■■■■■ ОД-6 - ЗОНА СПОРТИВНЫХ СООРУЖЕНИЙ  
 ■■■■■ ОД-7 - ЗОНА КУЛЬТОВЫХ ОБЪЕКТОВ
- РЕКРЕАЦИОННЫЕ ЗОНЫ**  
 ■■■■■ Р-1 - ЗОНА ПАРКОВ  
 ■■■■■ Р-2 - ЗОНА ЛЕСОВ  
 ■■■■■ Р-3 - ЗОНА ОЗЕЛЕНЕНИЯ ЗАЩИТНОГО НАЗНАЧЕНИЯ
- ПРОИЗВОДСТВЕННЫЕ ЗОНЫ**  
 ■■■■■ ПР-1 - ПРОМЫШЛЕННО И КОММУНАЛЬНО-СКЛАДСКИЕ ОБЪЕКТЫ С САНИТАРНОЙ ЗОНОЙ ОТ 100 ДО 50 М  
 ■■■■■ ПР-2 - ПРОМЫШЛЕННЫЕ И СЕЛЬСКОХОЗЯЙСТВЕННЫЕ ОБЪЕКТЫ С САНИТАРНОЙ ЗОНОЙ ОТ 300 ДО 100 М  
 ■■■■■ ПР-3 - ЗОНА ИНЖЕНЕРНОЙ И ТРАНСПОРТНОЙ ИНФРАСТРУКТУРЫ
- ЗОНА СПЕЦИАЛЬНОГО НАЗНАЧЕНИЯ**  
 ■■■■■ С-1 - КЛАДБИЩЕ  
 ■■■■■ С-2 - ЗОНА ПРИРОДНЫХ ЛАНДШАФТОВ ОГРАНИЧЕННОГО ПОЛЬЗОВАНИЯ (ЗАБОЛОЧЕННЫЕ ТЕРРИТОРИИ)
- ЗОНА СЕЛЬСКОХОЗЯЙСТВЕННОГО ИСПОЛЬЗОВАНИЯ**  
 ■■■■■ СХ-1 - ЗОНА СЕЛЬСКОХОЗЯЙСТВЕННОГО ИСПОЛЬЗОВАНИЯ (ПАШНИ, ЛУГА, ПАСТБИЩА)  
 ■■■■■ СХ-2 - ЗОНА САДОВО-ОГОРОДНЫХ УЧАСТКОВ
- ЗОНЫ С ОСОБЫМИ УСЛОВИЯМИ ИСПОЛЬЗОВАНИЯ ТЕРРИТОРИИ**  
 ■■■■■ САНИТАРНО-ЗАЩИТНАЯ ЗОНА  
 ■■■■■ ВОДООХРАННАЯ ЗОНА  
 ■■■■■ ОТ ВОДОНАПОРНЫХ БАШЕН  
 ■■■■■ ОТ СКЛАДСКИХ ЗОН
- ОХРАННЫЕ ЗОНЫ**  
 ■■■■■ АВТОМОБИЛЬНЫХ ДОРОГ  
 ■■■■■ ЖЕЛЕЗНОЙ ДОРОГИ  
 ■■■■■ ГАЗОПРОВОДА  
 ■■■■■ ВЫСОКОВОЛЬТНЫЕ ЛЭП (500 КВ)  
 ■■■■■ ВЫСОКОВОЛЬТНЫЕ ЛЭП (110 КВ)

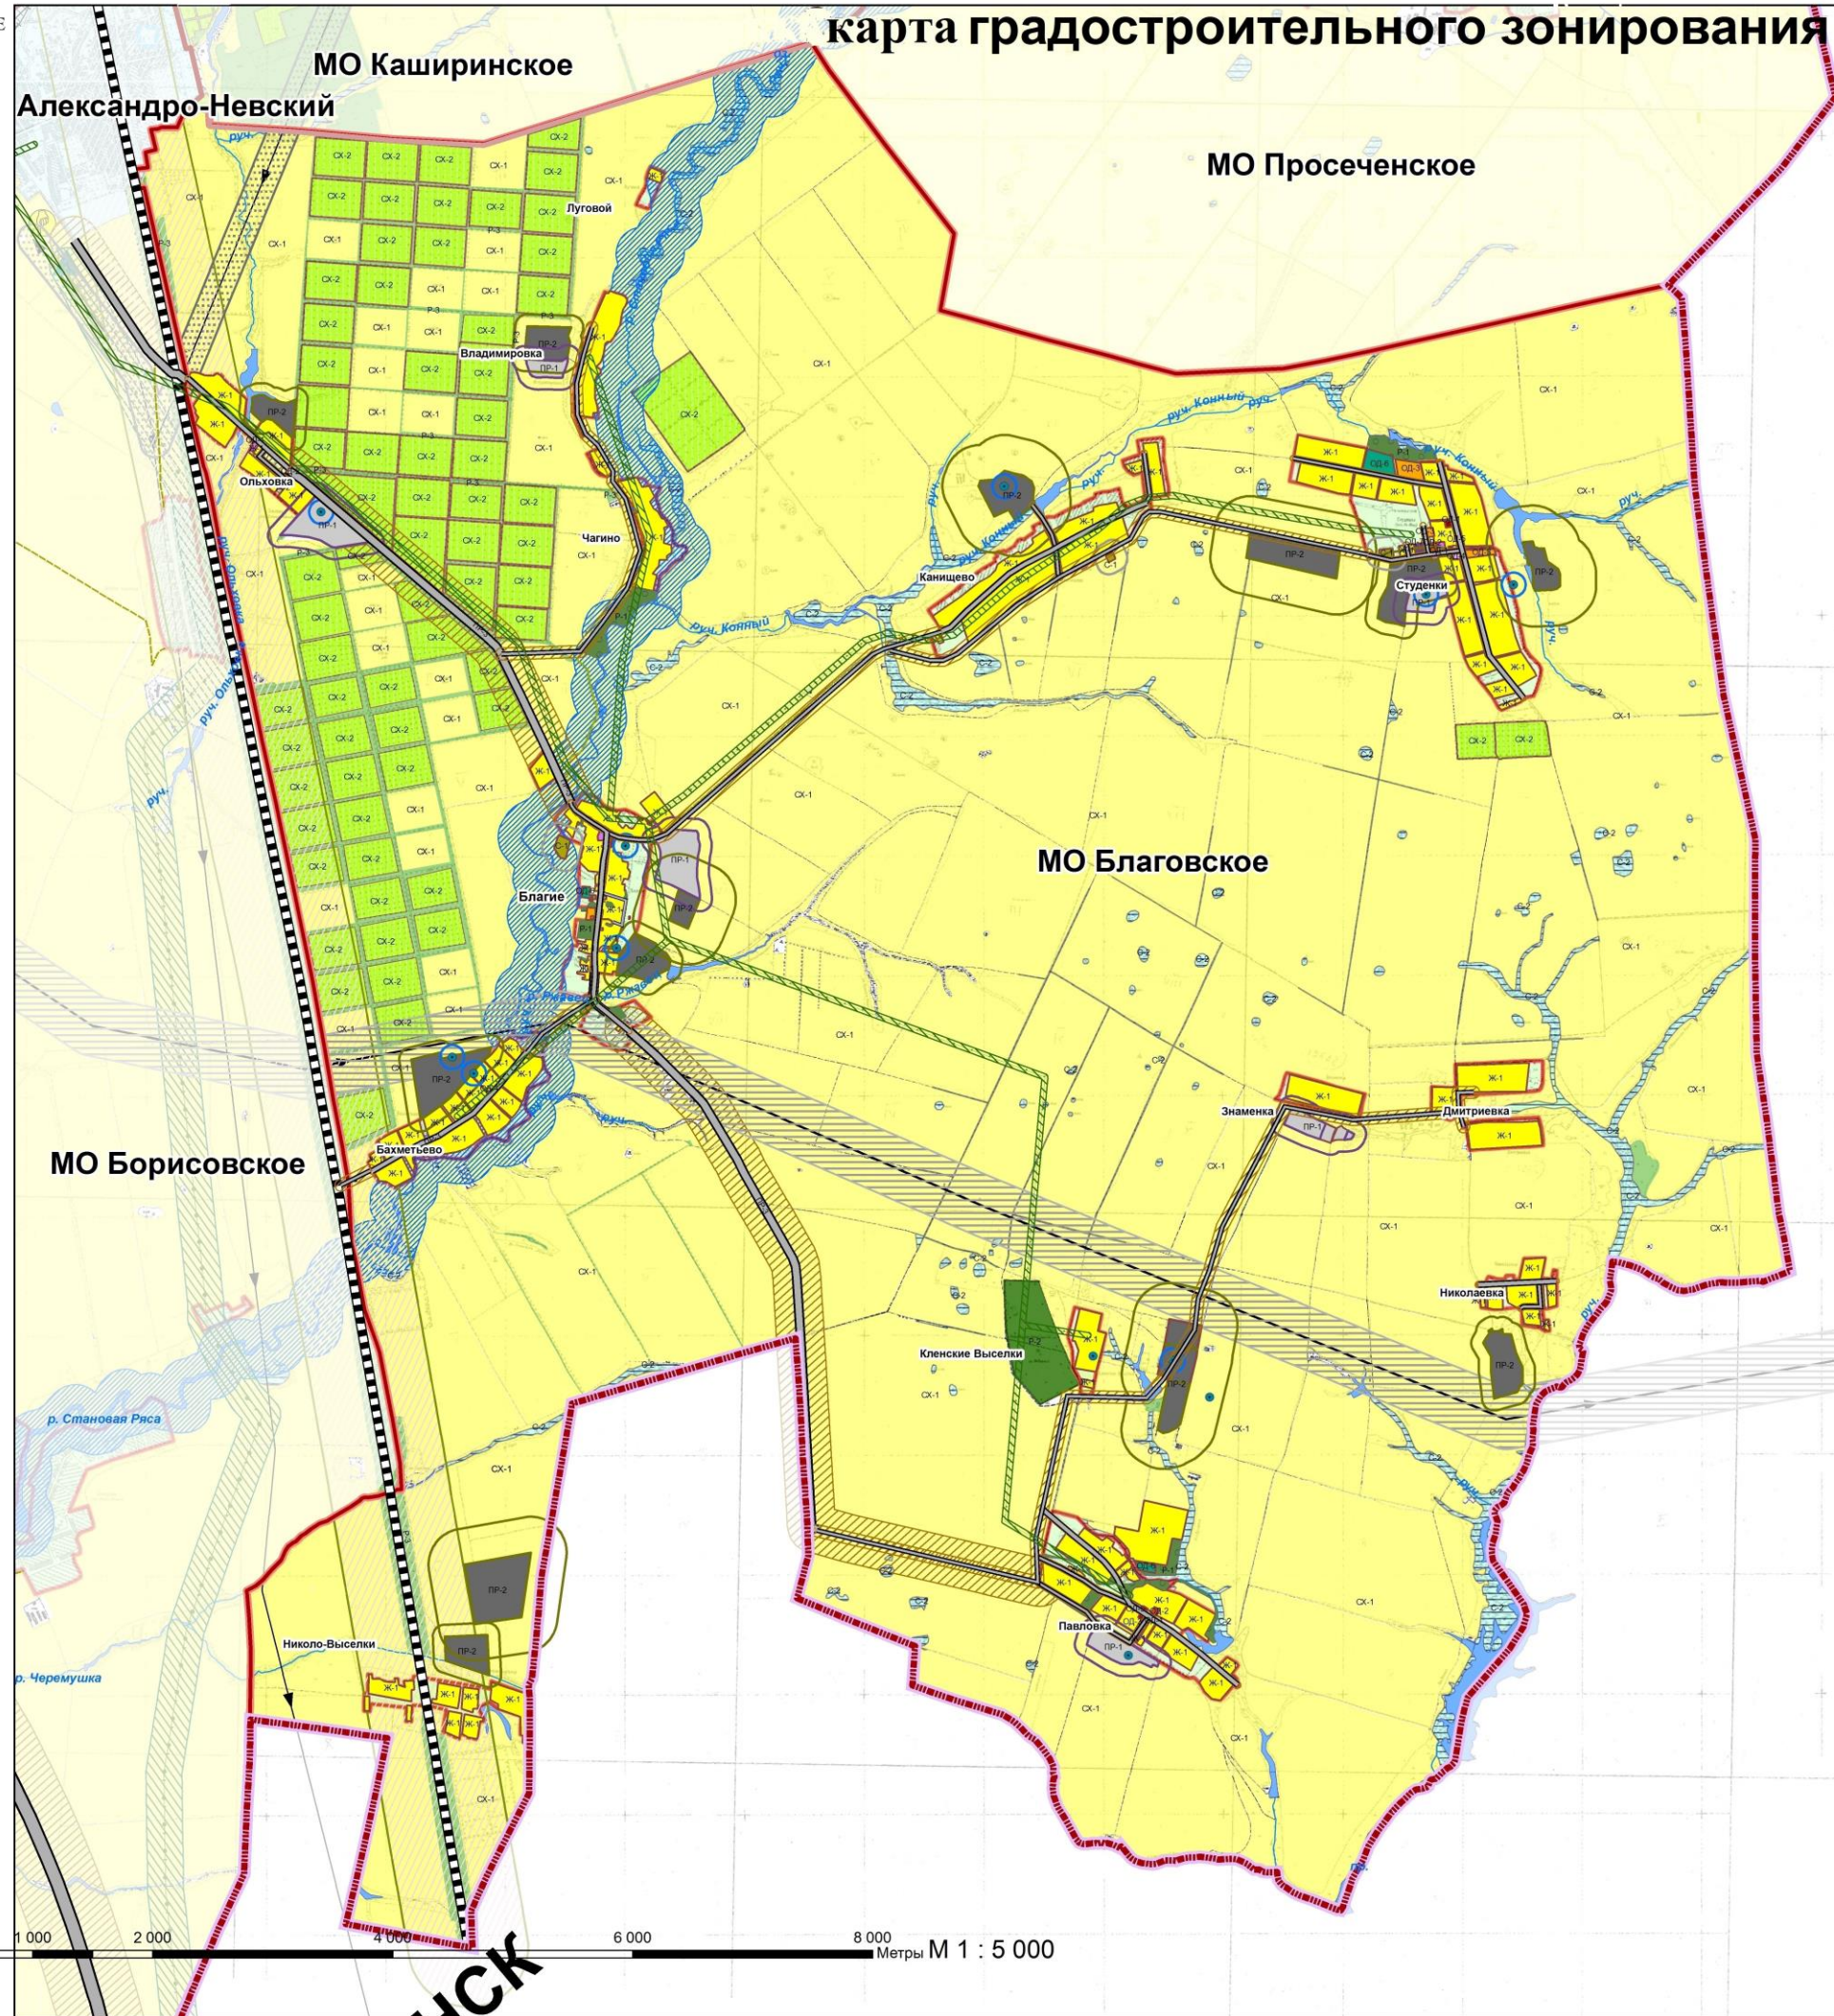

0 1 000 2 000 4 000 6 000 8 000 Метры М 1 : 5 000