

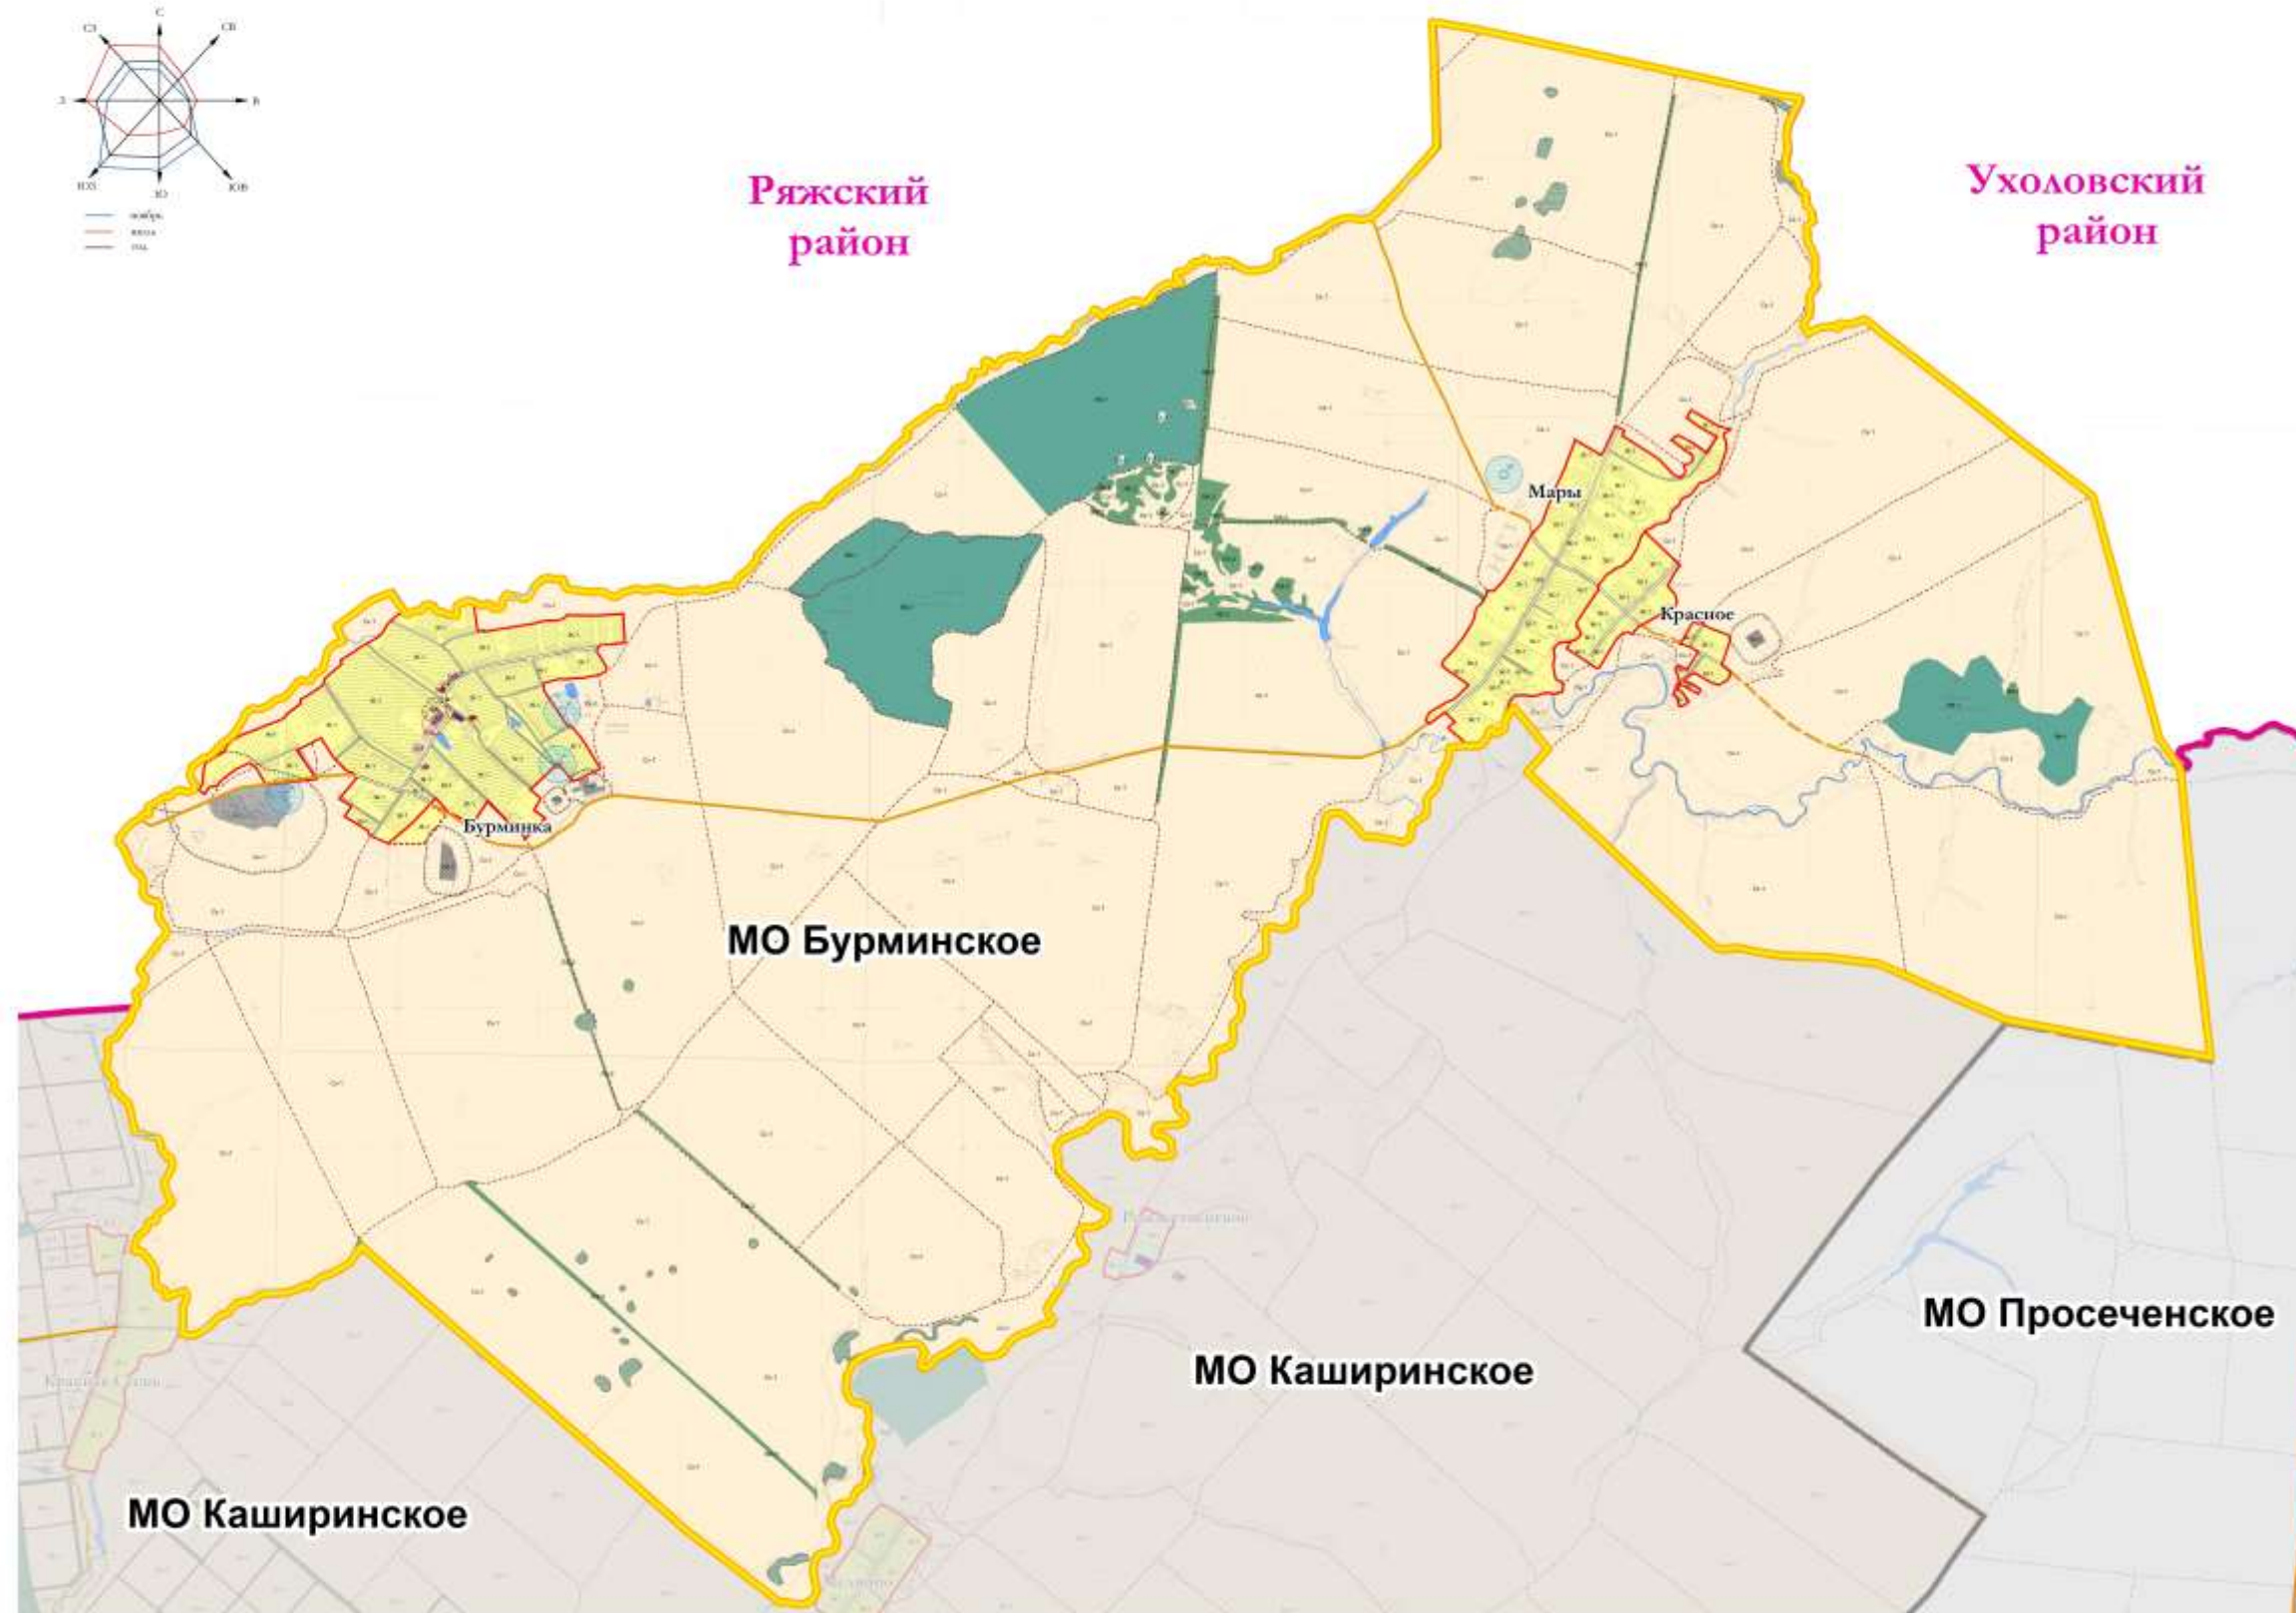


# ГЕНЕРАЛЬНЫЙ ПЛАН БУРМИНСКОГО СЕЛЬСКОГО ПОСЕЛЕНИЯ МУНИЦИПАЛЬНОГО ОБРАЗОВАНИЯ АЛЕКСАНДРО-НЕВСКОГО РАЙОНА РЯЗАНСКОЙ ОБЛАСТИ

## СХЕМА ЗОНИРОВАНИЯ ТЕРРИТОРИИ

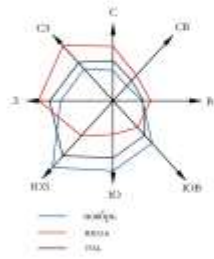

- УСЛОВНЫЕ ОБОЗНАЧЕНИЯ**
- Границы:**
- Граница муниципальных районов
  - Граница Бурминского сельского поселения
  - Границы сельских поселений
  - Границы населенных пунктов
- Жилые зоны:**
- Ж-1 Зона застройки индивидуальными жилыми домами
- Общественно-деловые зоны:**
- О-1 Зона многофункциональной общественно-деловой застройки
  - О-2 Зона объектов административного назначения
  - О-3 Зона образовательных учреждений среднего профессионального образования и детских дошкольных учреждений
  - О-4 Зона учреждений здравоохранения
  - О-6 Зона культурных объектов
- Промышленные зоны:**
- Земли промышленности, энергетики, транспорта, связи, радиосвязи, телевидения, информатики, земли для обеспечения космической деятельности, земли обороны, безопасности и земли иного назначения
  - П-3 Зона производственных предприятий III класса вредности с санитарно-защитной зоной 300 м
  - П-5 Зона производственных предприятий V класса вредности с санитарно-защитной зоной 50 м
  - П-6 Коммунально-складская зона
- Зоны лесного фонда:**
- ЛФ-1 Зона эксплуатационных лесов
  - ЛФ-2 Зона защитных лесов
- Зоны специального назначения:**
- Сп-1 Зона захоронения
- Зоны сельскохозяйственного использования:**
- Сх-1 Зона сельскохозяйственного использования
- Поверхностные водные объекты:**
- Водоёмы
  - Болота
  - Водотоки
- Транспортная инфраструктура:**
- Автомобильные дороги:**
- Поселковая дорога (асфальтированная)
  - Поселковая дорога (грунтовая)
  - Улицы в поселке
  - Проезды в поселке
  - Грунтовая дорога
- Инженерная инфраструктура:**
- Волокобор
- Санитарно-защитные и охранные зоны:**
- Санитарно-защитная зона
  - Охранный зона источников питьевого водоснабжения

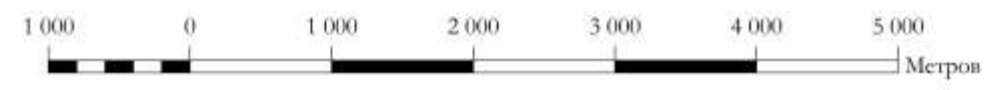

ИЗД-1-ГП			
Генеральный план Бурминского сельского поселения муниципального образования Александровского района Рязанской области			
№ п/п	Виды работ	Метр/мес	План
1	Проектирование	1000	10
2	Издание	1000	10
3	Копирование	1000	10
4	Итого	3000	30

Срок исполнения заказа: 10 рабочих дней  
 ООО ИТ "Аксион"