



ПРАВИЛА ЗЕМЛЕПОЛЬЗОВАНИЯ И ЗАСТРОЙКИ КАШИРИНСКОГО СЕЛЬСКОГО ПОСЕЛЕНИЯ АЛЕКСАНДРО-НЕВСКОГО МУНИЦИПАЛЬНОГО РАЙОНА РЯЗАНСКОЙ ОБЛАСТИ


Карта градостроительного зонирования

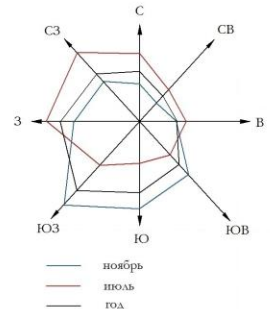

Рязанский район

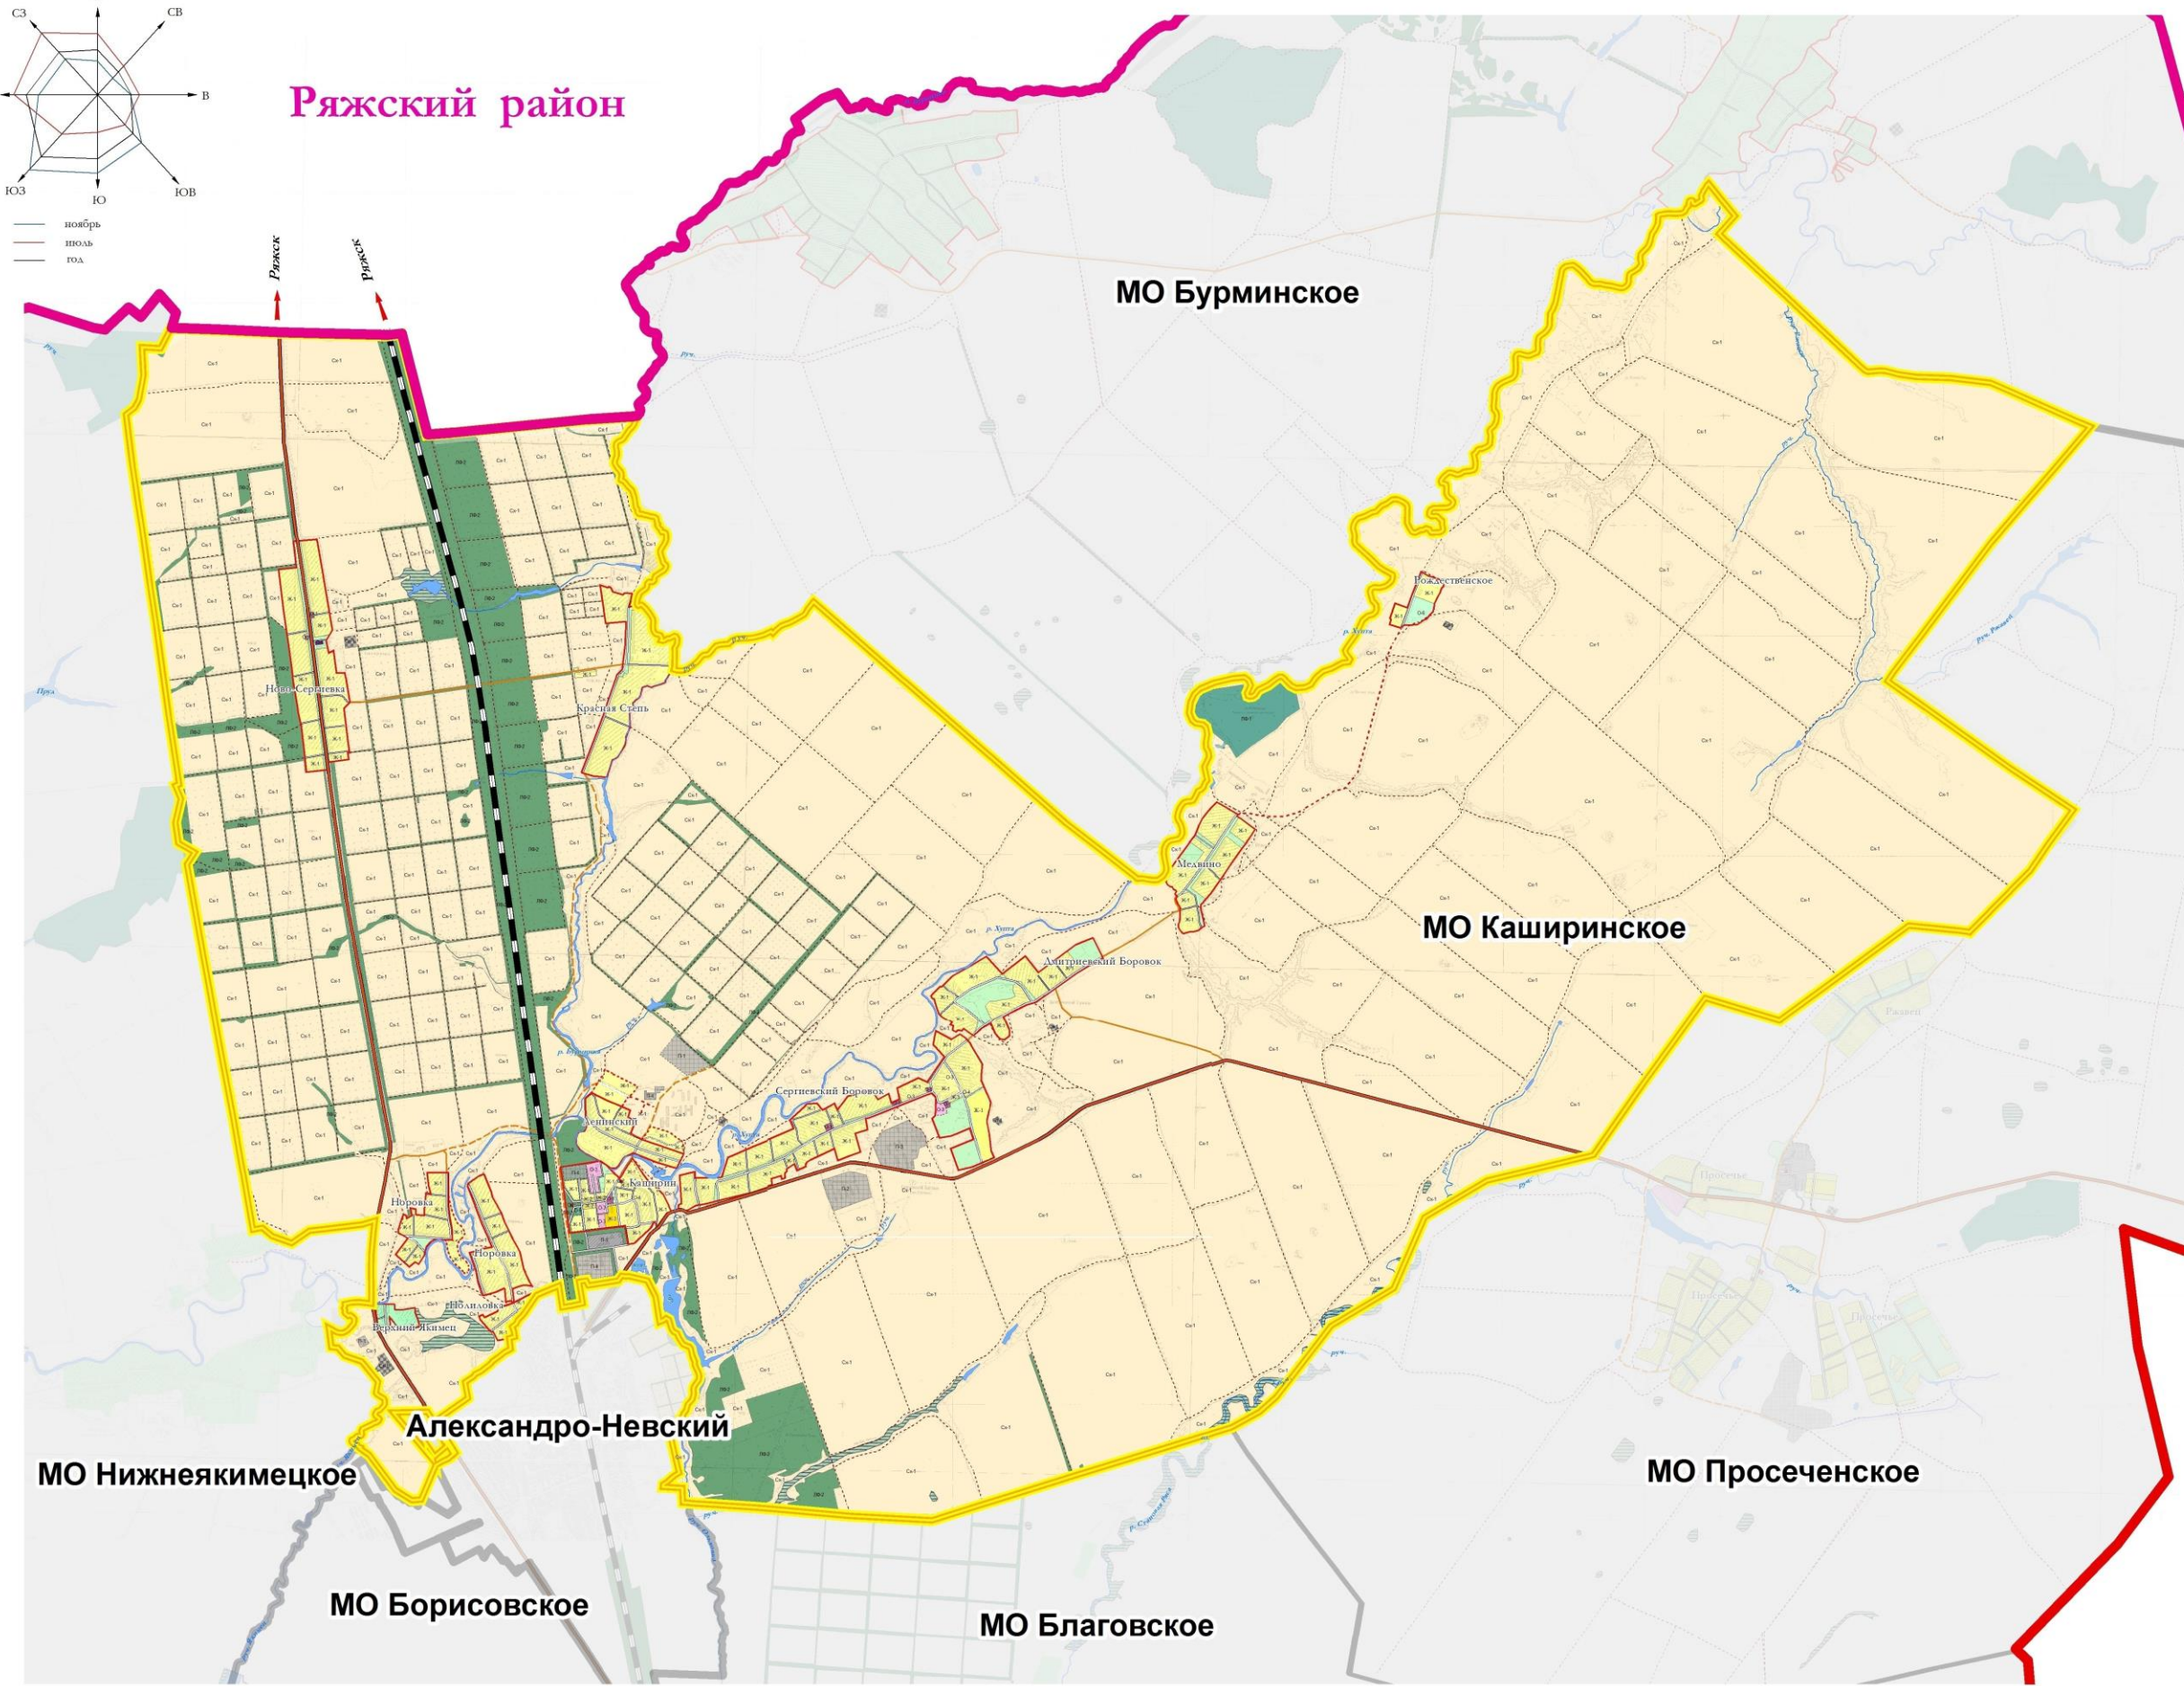

- УСЛОВНЫЕ ОБОЗНАЧЕНИЯ**
- проект. сущ.
- Границы:**
- Граница Рязанской области
 - Граница муниципальных районов
 - Граница Просеченского сельского поселения
 - Границы сельских поселений
 - Граница населенных пунктов
- Жилые зоны:**
- Ж-1 Зона застройки индивидуальными жилыми домами
 - Ж-2 Зона застройки малоэтажными жилыми домами
 - Ж-3 Зона застройки среднеэтажными жилыми домами
- Общественно-деловые зоны:**
- О-1 Зона многофункциональной общественно-деловой застройки
 - О-2 Зона объектов административного назначения
 - О-3 Зона образовательных и детских дошкольных учреждений
 - О-4 Зона учреждений здравоохранения
 - О-5 Зона спортивных сооружений
 - О-6 Зона культовых объектов
- Производственные зоны:**
- П-1 Зона производственных предприятий II класса вредности с санитарно-защитной зоной 500 м
 - П-2 Зона производственных предприятий III класса вредности с санитарно-защитной зоной 300 м
 - П-3 Зона производственных предприятий IV класса вредности с санитарно-защитной зоной 100 м
 - П-4 Зона производственных предприятий V класса вредности с санитарно-защитной зоной 50 м
 - П-5 Коммунально-складская зона
- Зоны иного назначения:**
- Территория общего пользования
- Зона лесного фонда:**
- АФ-1 Зона эксплуатационных лесов
 - АФ-2 Зона защитных лесов
- Зоны специального назначения:**
- Сп-1 Зона захоронения
- Зоны сельскохозяйственного использования:**
- Сх-1 Зона сельскохозяйственного использования
- Поверхностные водные объекты:**
- Водоемы
 - Болота
 - Водотоки
- Транспортная инфраструктура:**
- Автомобильные дороги:**
- Регионального значения
 - Поселковая дорога (асфальтированная)
 - Поселковая дорога (грунтовая)
 - Улицы в поселке
 - Проезды в поселке
 - Грунтовая дорога
- Железнодорожный транспорт:**
- Железная дорога

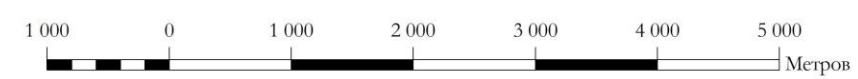

532-ТТТ					
Правила землепользования и застройки Каширинского сельского поселения Александровского муниципального района Рязанской области					
Имя	Вид	Акт	№	Подп.	Дата
Состав	Департамент	№			
Решение	Рязань	№			
карта градостроительного зонирования					Страница
М 1:20 000					Лист
					10
					ООО «В.А.Стелс»